



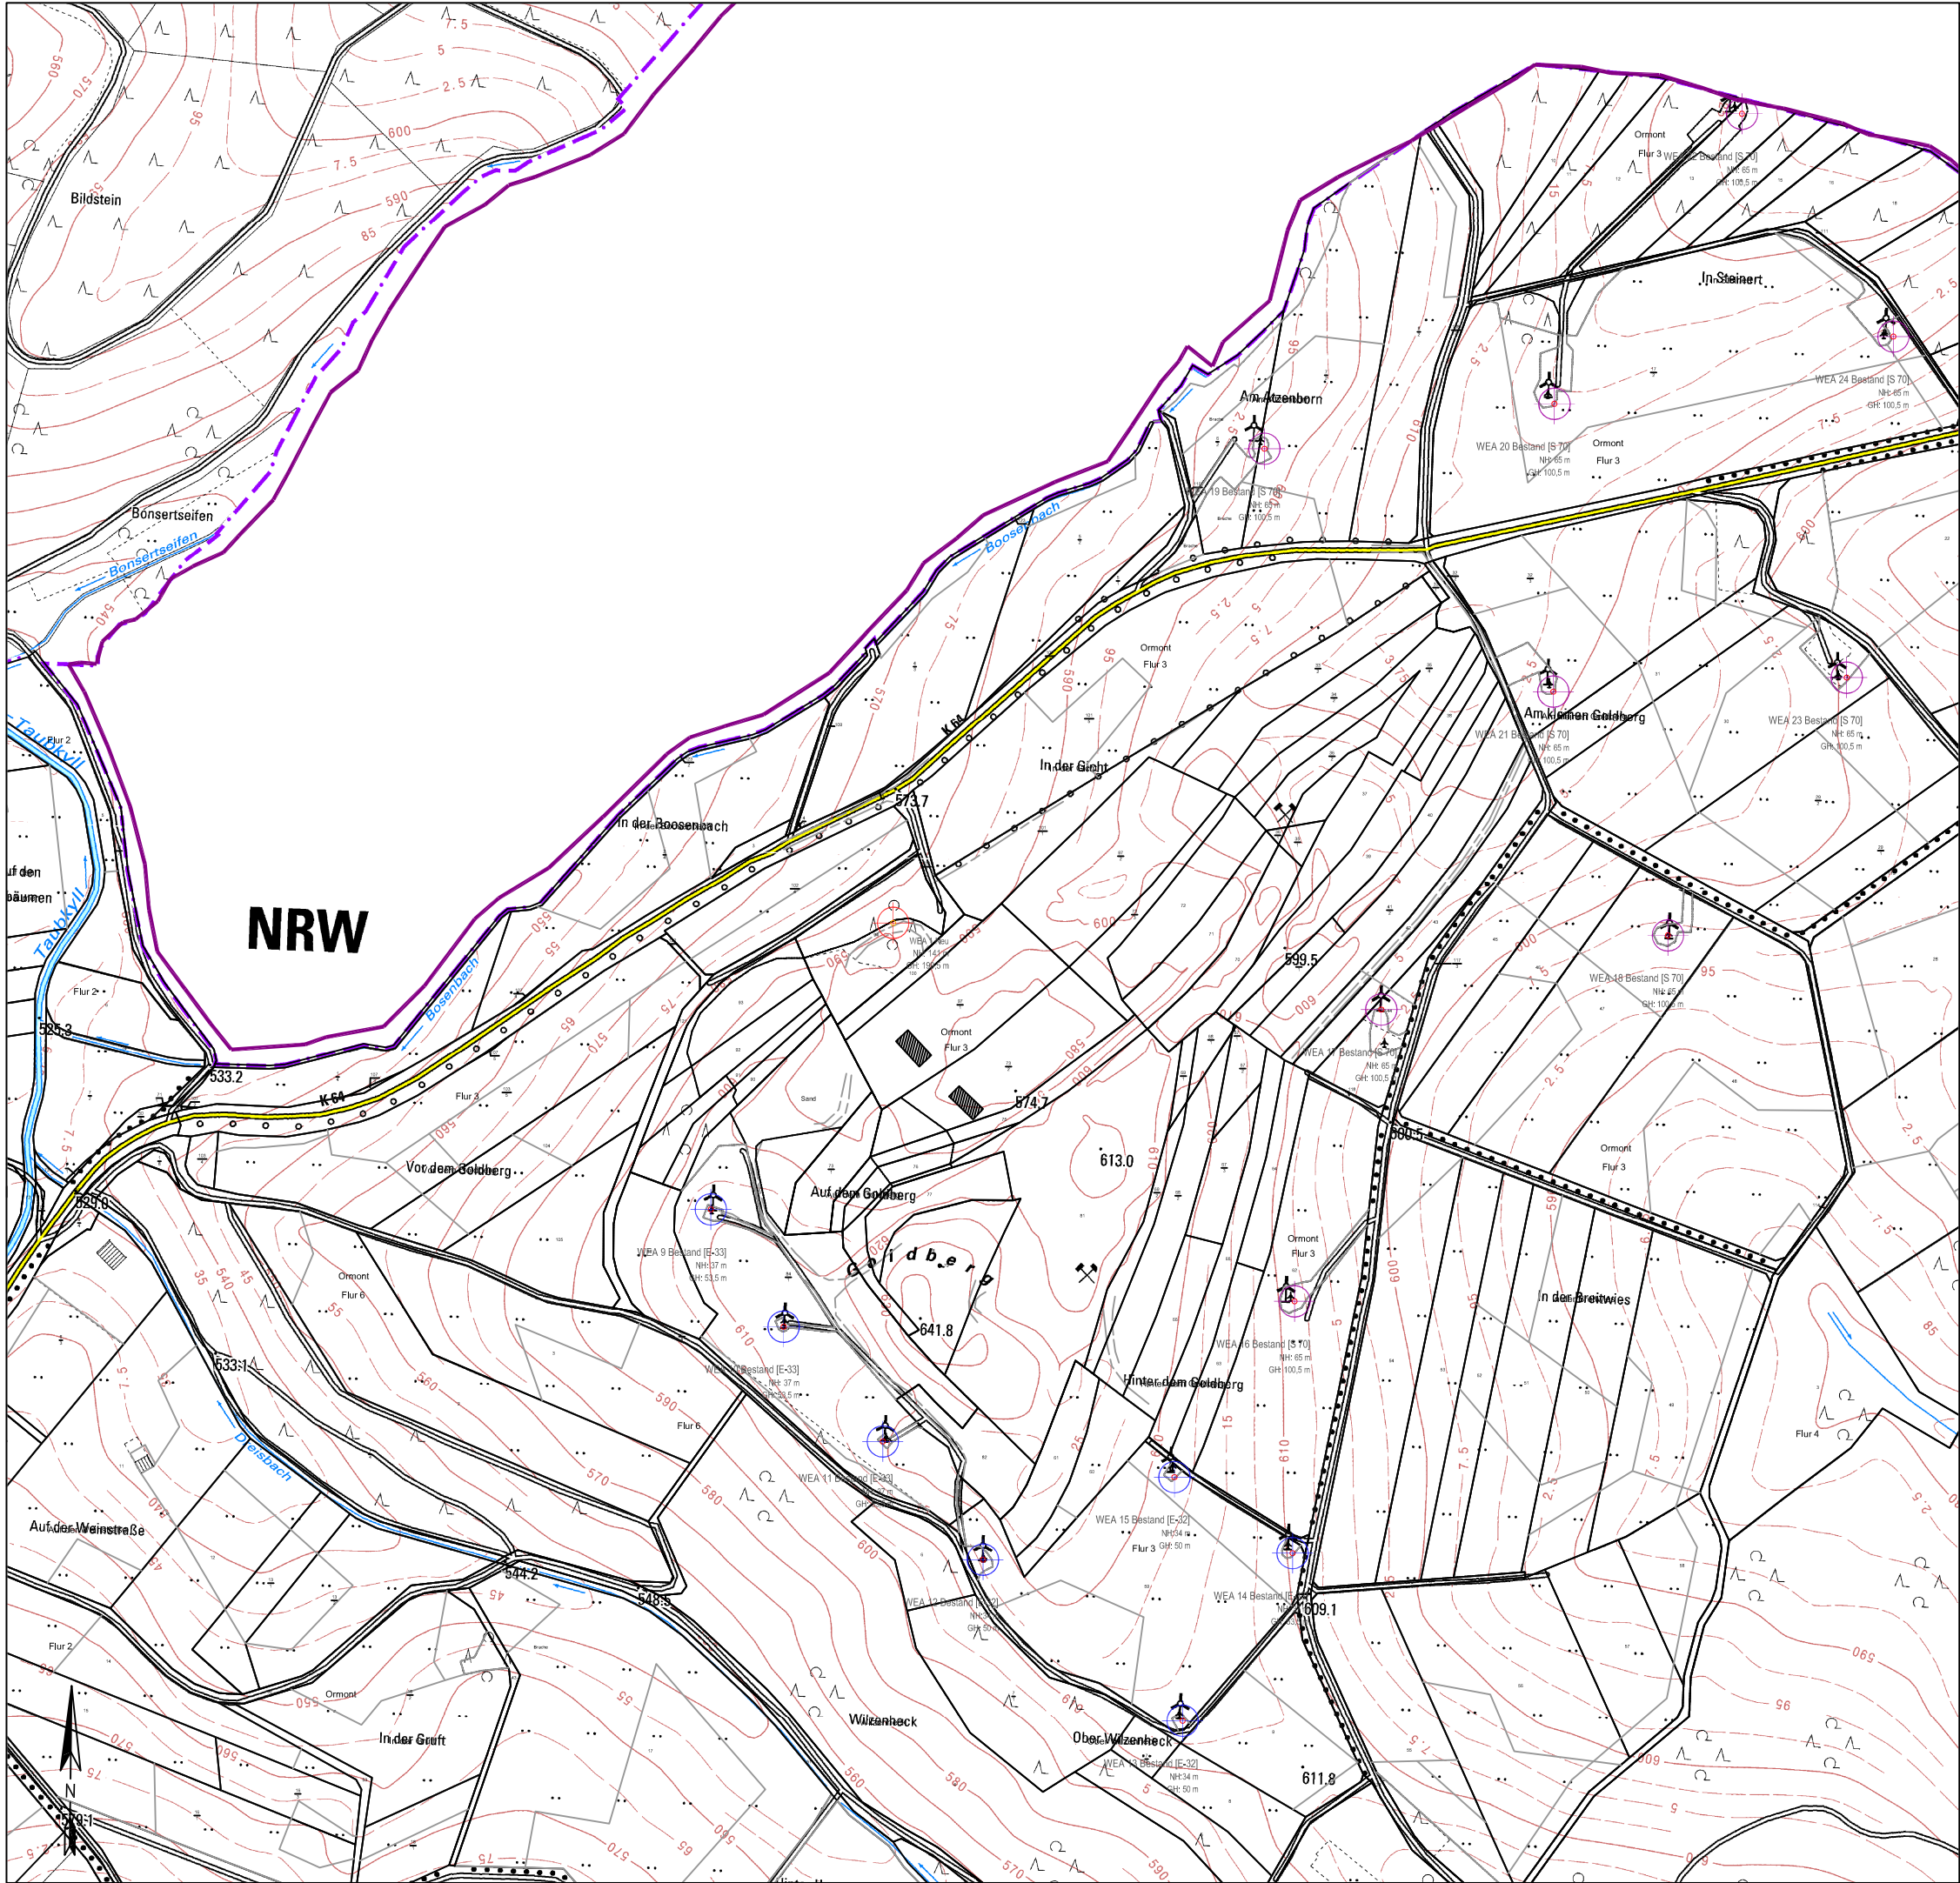

- LEGENDE**
- WEA Bestand [E33/E32] - Bestandsanlagen NH: 37 m GH: 53,5 m [4xE33]; NH: 34 m GH: 50 m [3xE32]
 - WEA Bestand [S70] - Bestandsanlagen NH: 65 m GH: 100,5 m
 - WEA 1 Neu - geplante WEA Nordex N117/2400 [2.4 MW] NH: 141 m GH: 199,50 m

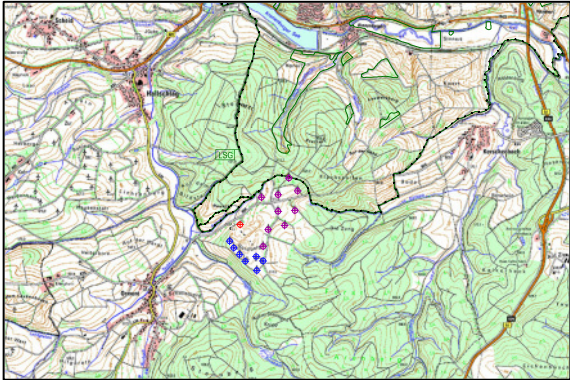

Übersichtslageplan Maßstab 1:100.000

Erweiterung "Windpark Ormont - Goldberg"
Errichtung Windenergieanlage – WEA 1 Neu

Gemeinde	Ormont	Flur	3
Gemarkung	Ormont	Maßstab	1:5.000
Verbandsgemeinde	Obere Kyll	Datum	14.11.2014
Kap. 9.2 Übersichtslageplan Standort WEA 1 Neu Vermessungsbüro Elsen Richard-Wagner-Str. 5 54634 Bitburg [Katasterplan vom 03.06.2014]			
Bearbeiter	Dipl.-Ing. Stephan Götze Ing.-Büro Dr. Götze, UHL Jena Lutherstraße 131 07743 Jena		
Änderungen	Datum	Name	

GRE mbH & Co. Windpark Ormont I KG
Postfach 250228
50937 Köln